

Nr. Cad 69536

Nr. Cad 69416

Nr. Cad 70492

P.U.Z. - Introducere teren in intravilan pentru
construire locuinta colectiva
si supratrajare imobil

sai Visan, comuna Birnova, judetul Iasi, nr. cad. 70491
REGLEMENTARI URBANISTICE


LEGENDA

- LIMTA PROPRIETATE PROPUSA
- CONSTRUCTII EXISTENTE SUPRAETALATE
- PROPRIETATI INVECINATE
- CADASTRAL SI ALENJAMEN ATERENITE (GRUNJ ACCES)
- SPATIUL VERZII PUBLICE PLANTATE
- ALTE TRUOTUARE AMENAJATE
- CONSTRUCTII PROPUSE
- LIMTA CONFINORAN PUIZ
- ACCES PETONAL
- ACCES AUTO

LB	1	2
1 000.00	35%	1.50
+15.00	4	+12.00

1. PROCENT MAXIM DE OCUPARE TEREN
2. COEFICIENT MAXIM DE UTILIZARE TEREN
3. INALTIME MAXIMA A CLADIRII PROPUSE
4. INALTIME MAXIMA LA CORNISA A CLADIRII PROPUSE

Unitatea Teritoriala de Referinta conform P.U.Z. - LB

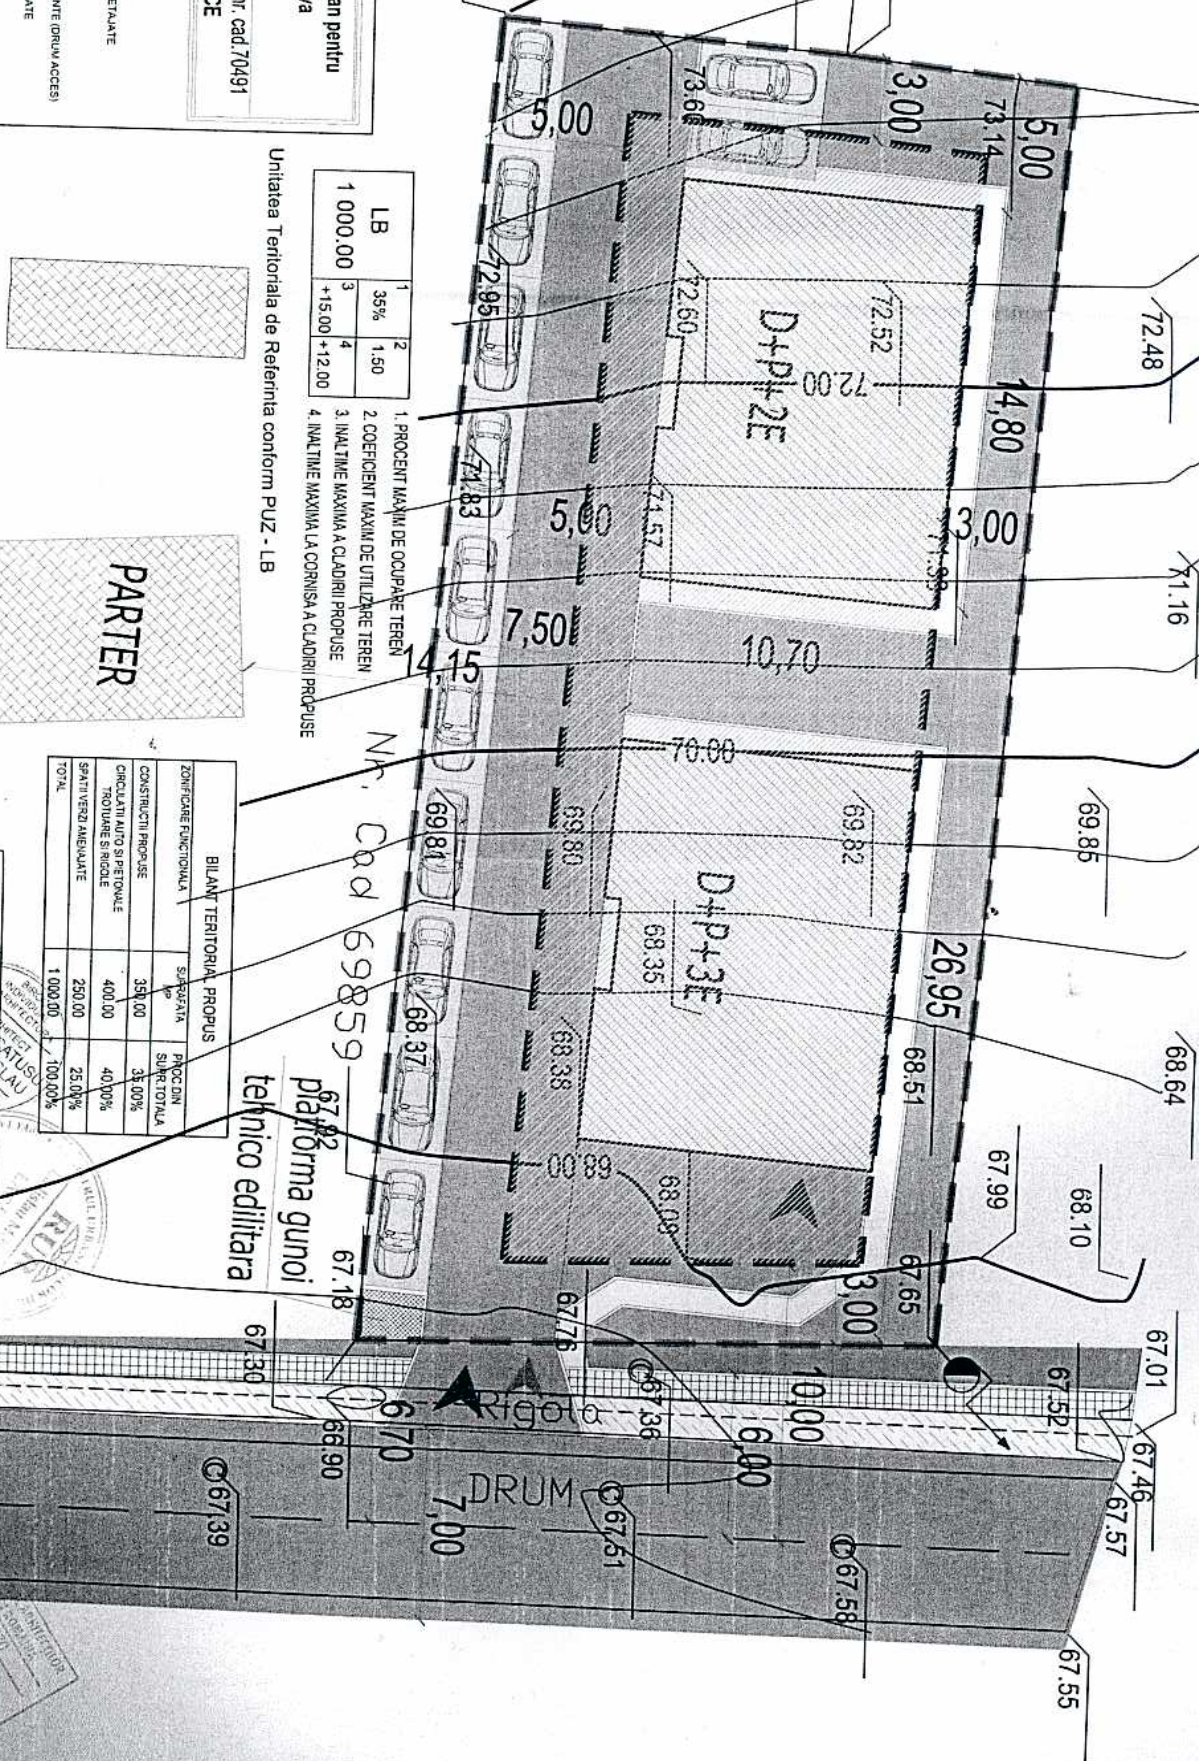

PARTER

Nr. Cad 69859

platforma gunoi
tehnico editilata

BILANT TERITORIAL PROPUIS			
ZONEFICARE FUNCTIONALA	SUPERFATA	PROCENT	SURSA TOTALA
CONSTRUCTII PROPUSE	350.00	35.00%	
CIRCULATI AUTO SI PETONALE	400.00	40.00%	
TRUOTUARE SI INALTIME	250.00	25.00%	
SPATIUL VERZII AMENAJATE	1 000.00	100.00%	
TOTAL			

BIROU DE ARHITECTURA

Aut nr. 72/2005
an. L. LACATUSU

SPESIFICATIE	NUMER	SEMANTICA	DATA	PROIECTANT	PROIECT	ANUL	PROIECTANT	PROIECT	ANUL
SEF PROIECT	an. LACATUSU LACATUSU	1200	2019						
PROIECTANT	an. LACATUSU	1200	2019						
DESIGNAT	an. LACATUSU	1200	2019						

VB VEREDU RESIDENCE SRL

P.U.Z.

P. 100