



S.C. ARHITECTIS TRUST S.R.L.

IASI – ROMANIA , fax. 0332814211, tel. 0744581099, arhis.line@gmail.com

arhitectura – urbanism – structura – consultanta – expertizare - design



PLAN URBANISTIC ZONAL


Intocmire P.U.Z. si R.L.U. pentru trecerea terenului in intravilan in vederea construirii de locuinte individuale si locuinte colective

Beneficiar: Soficu Paul, Olarescu Gheorghe Mircea, Olarescu Ioana Maria

Amplasament: Sat. Visan, Com. Barnova, jud Iasi; Nr. Cad. 71511, 64584, 64585, 64597

Proiect nr.131 – Faza P.U.Z.

NOIEMBRIE – 2020

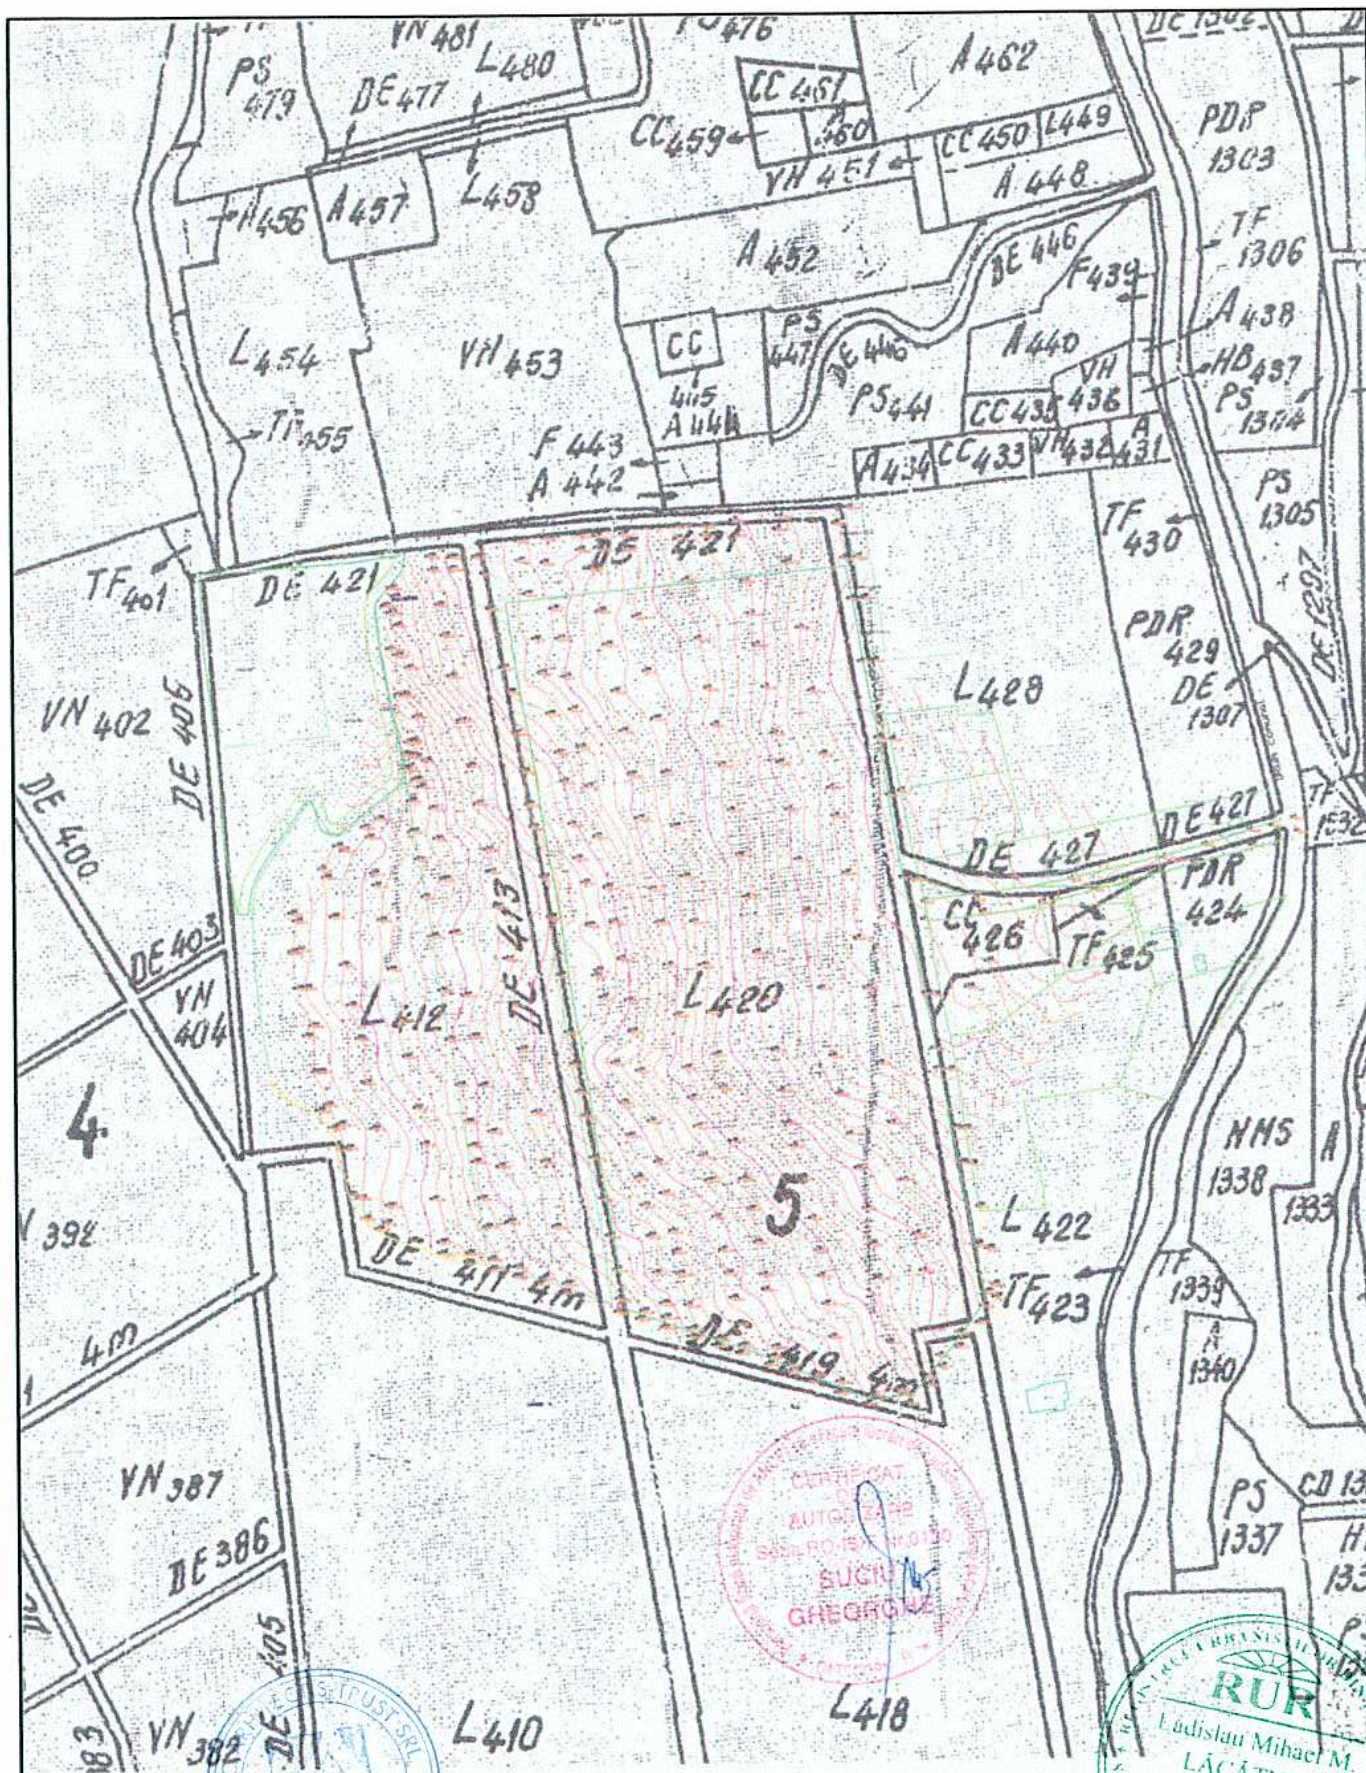

Verificator / Expert	Ing.	Semnatura	Cerinta	Referat/Expertiza Nr...../Data.....	Proiect nr.: 131/2020
S.C. ARHITECTIS TRUST SRL, IASI tel. 0744 581 099				Beneficiar: SOFICU PAUL, OLARESCU MIRCEA, OLARESCU IOANA MARIA	
Specificatie	Nume	Semnatura	SCARA:	Titlu proiect: Intocmire P.U.Z. si R.L.U. pentru trecerea terenului in intravilan in vederea construirii de locuinte individuale si locuinte colective extravilan com. Barnova, sat. Visan	Faza:
Sef proiect	arh.L.LACATUSU		1:2500		P.U.Z.
Proiectat	cf. Parcelar				
Proiectat	cf. Parcelar				
Desenat	cf. Parcelar				
			DATA OCT. 2020	INCADRARE IN TERITORIU (EXTAS DIN PLAN PARCELAR)	Plansa nr. U00